


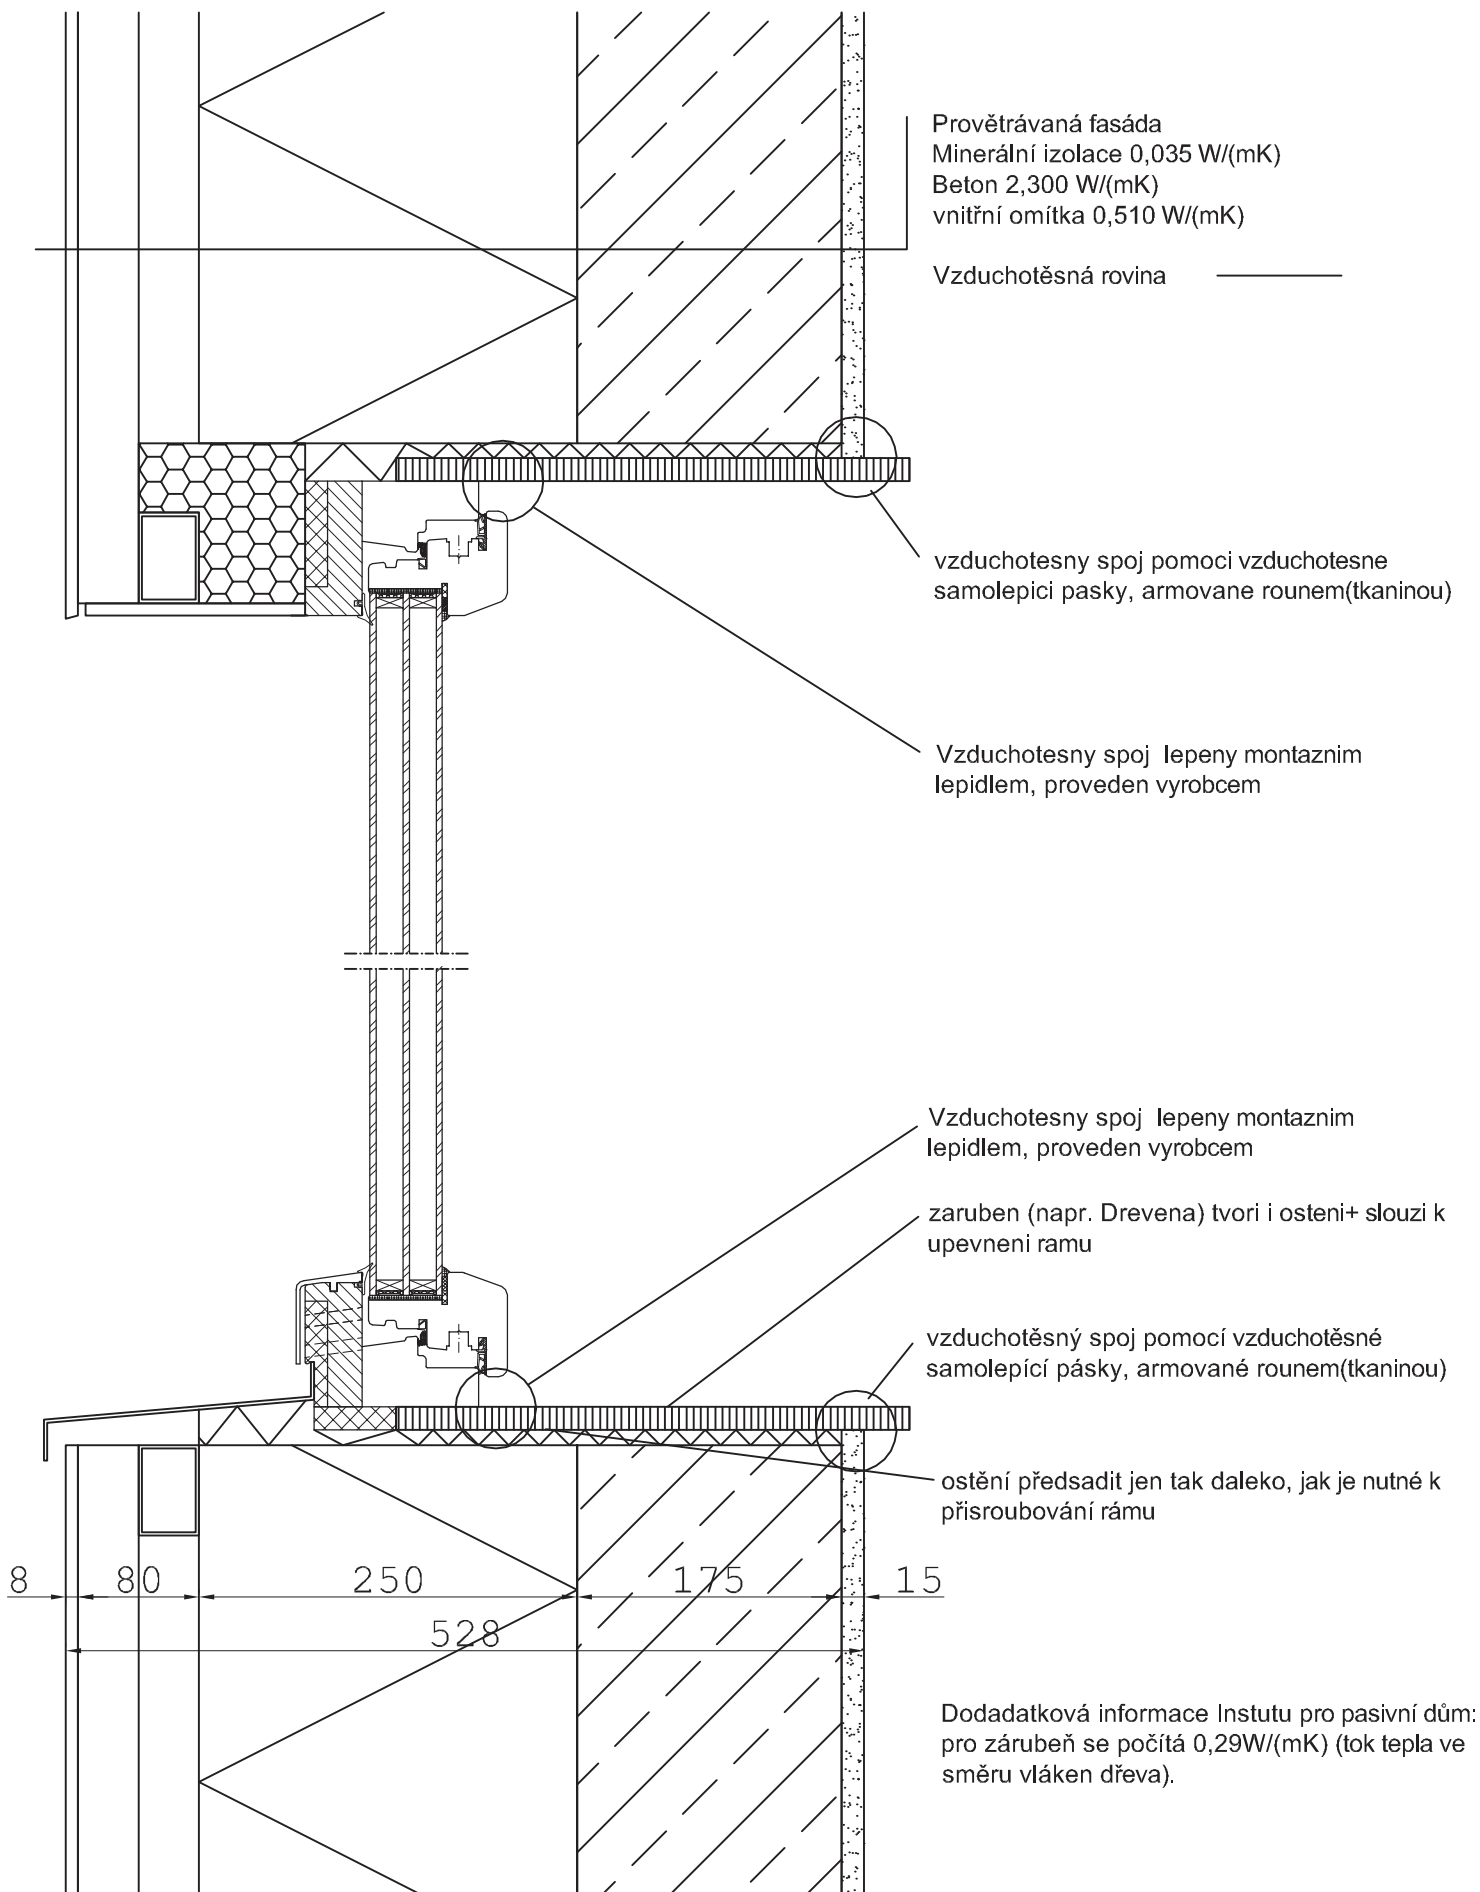

Název Progression - provětrávaná fasáda			Firma SLAVONA s.r.o.		
Datum 5.1.2011	Měřítko M 1:5	Verze 15.2.2013		A4	